




ANNEXE E
RÈGLEMENT DE ZONAGE - 400-2024

Les contraintes et les réseaux majeurs

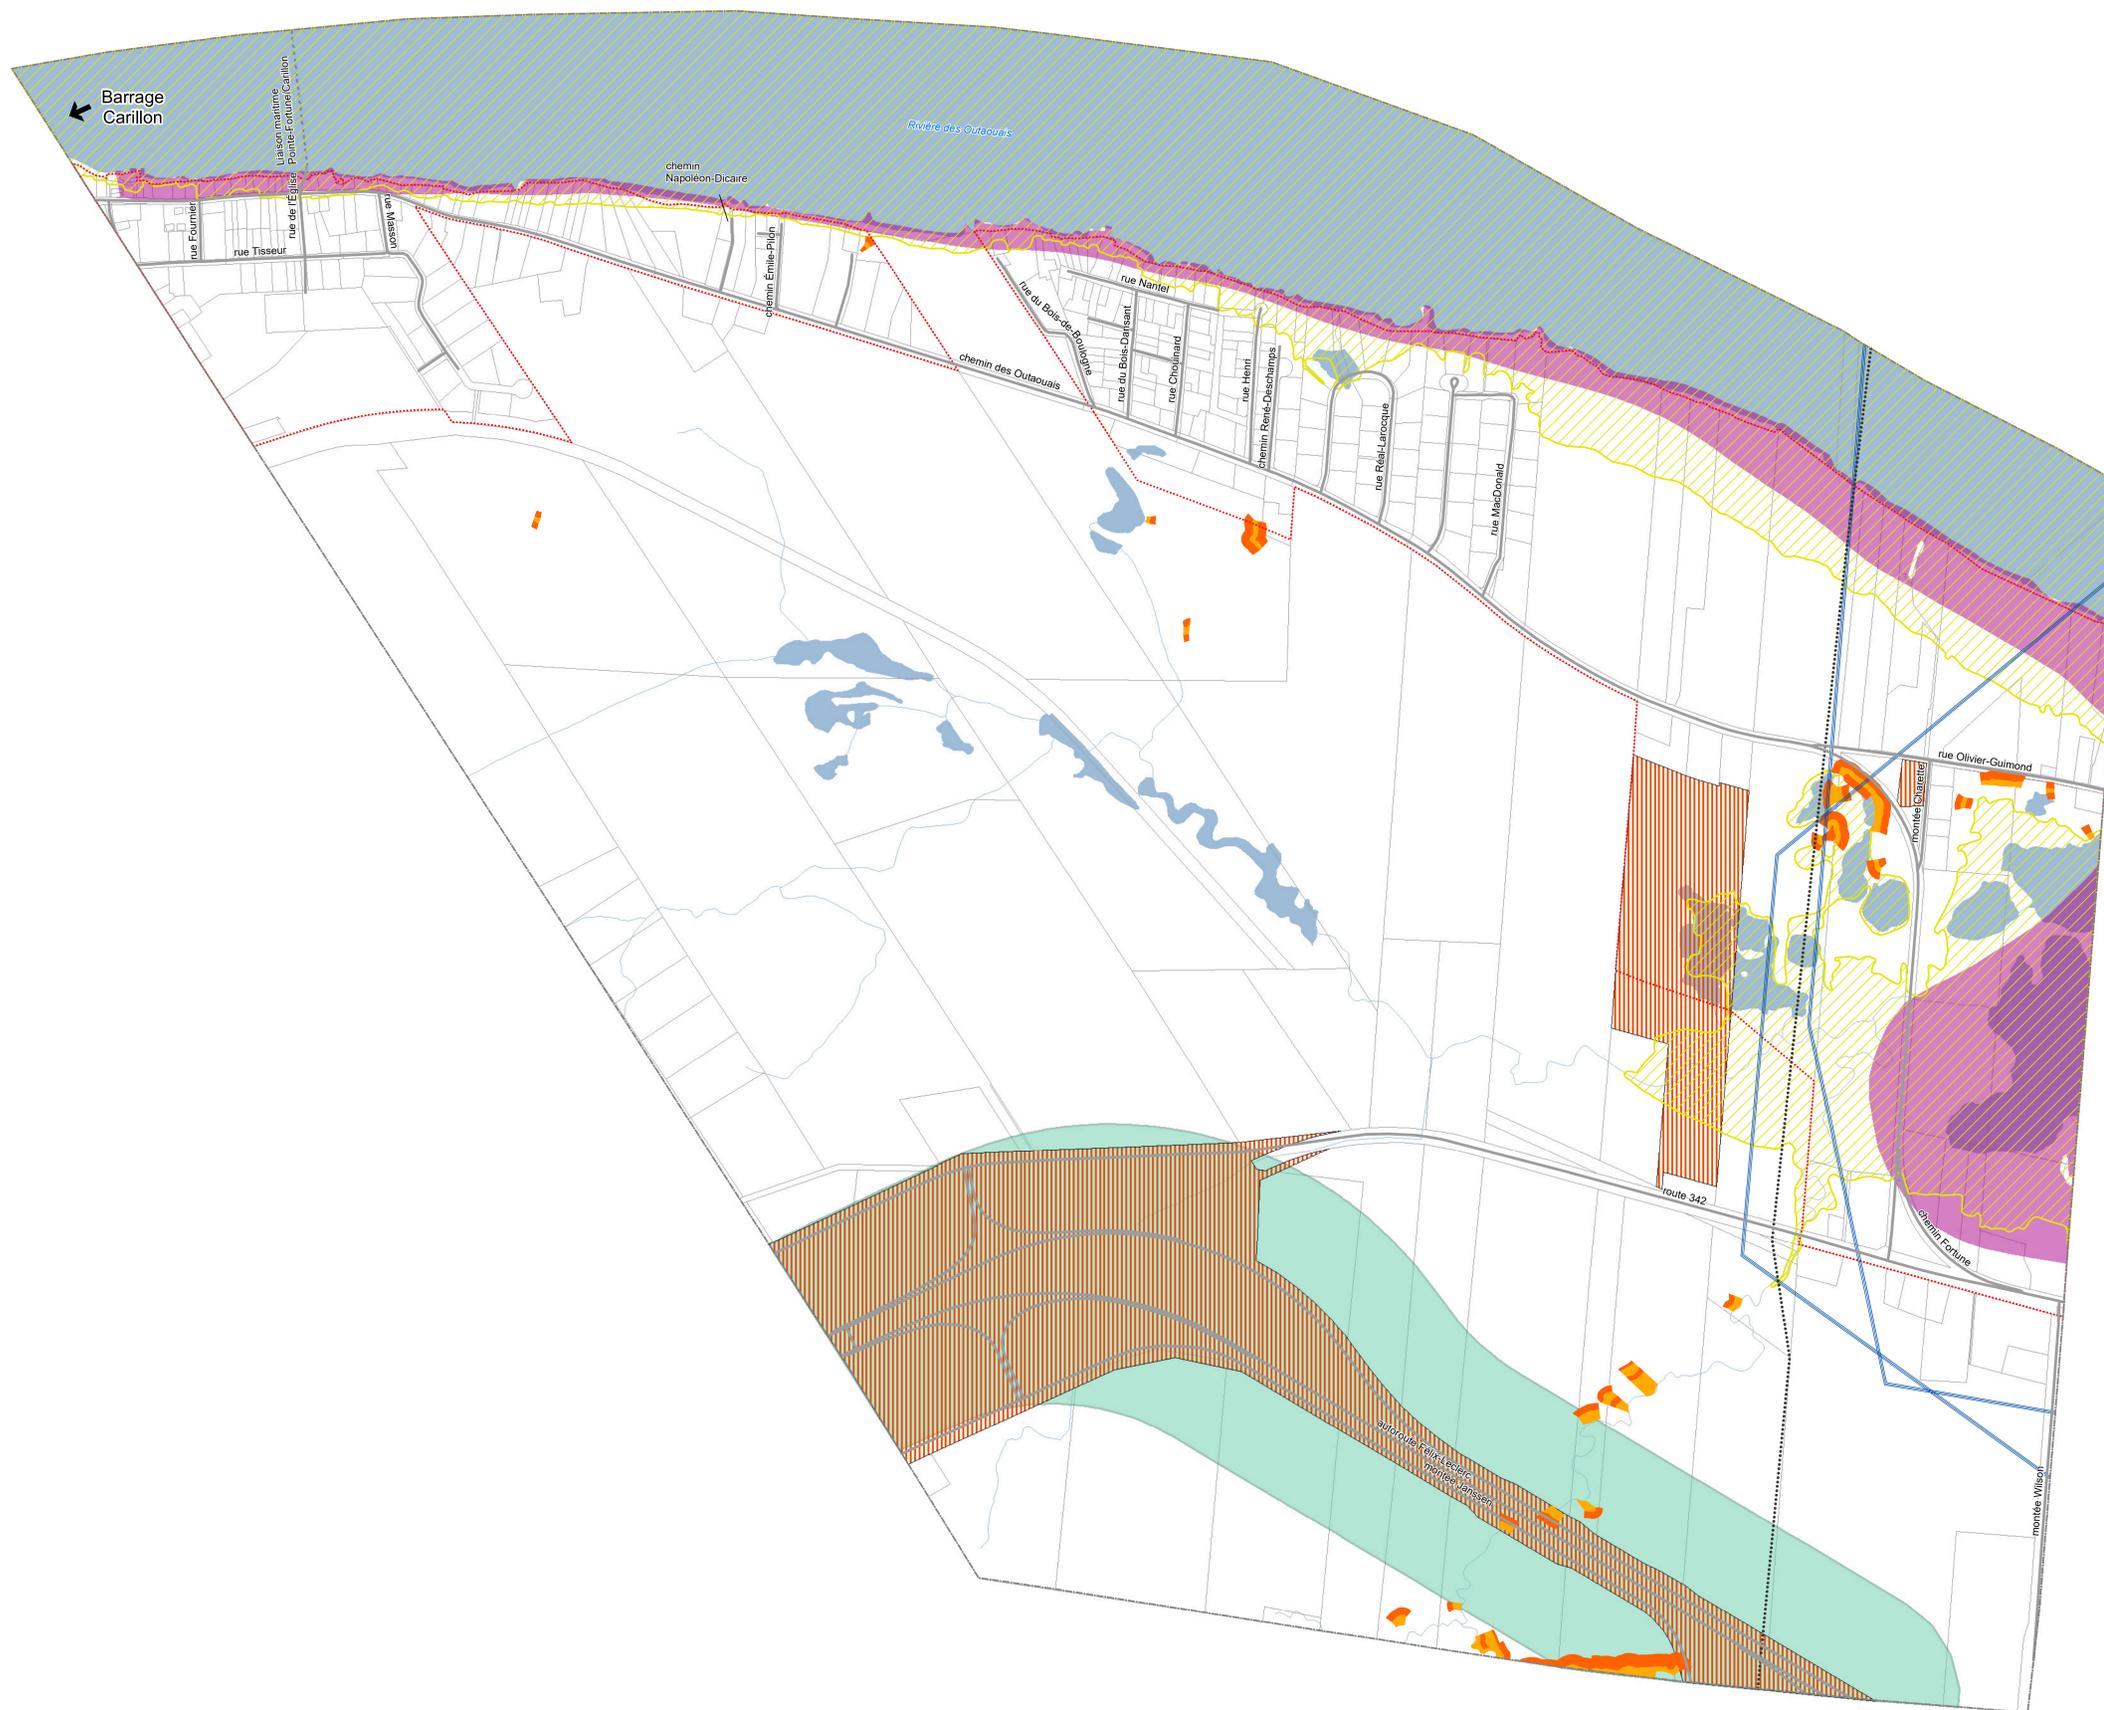

- Oléoduc
- Réseau d'Hydro-Québec
- Zone d'intervention spéciale 2017-2019
- Zone inondable 20-100 ans (à titre indicatif seulement)
- Terrain contaminé
- Aire d'application des isophones

Zones potentiellement à risque de glissement de terrain

- Bande de protection
- Talus

- Limite municipale
- Réseau routier
- Périmètre urbain
- Limite de lot
- Plan d'eau
- Cours d'eau



1:5 000

Réalisé par:



Philippe Meunier et Associée
Urbanisme et soutien municipal

Date: Novembre 2024